




Tracciato Illuminazione Pubblica Via S.Elena-Bembetti

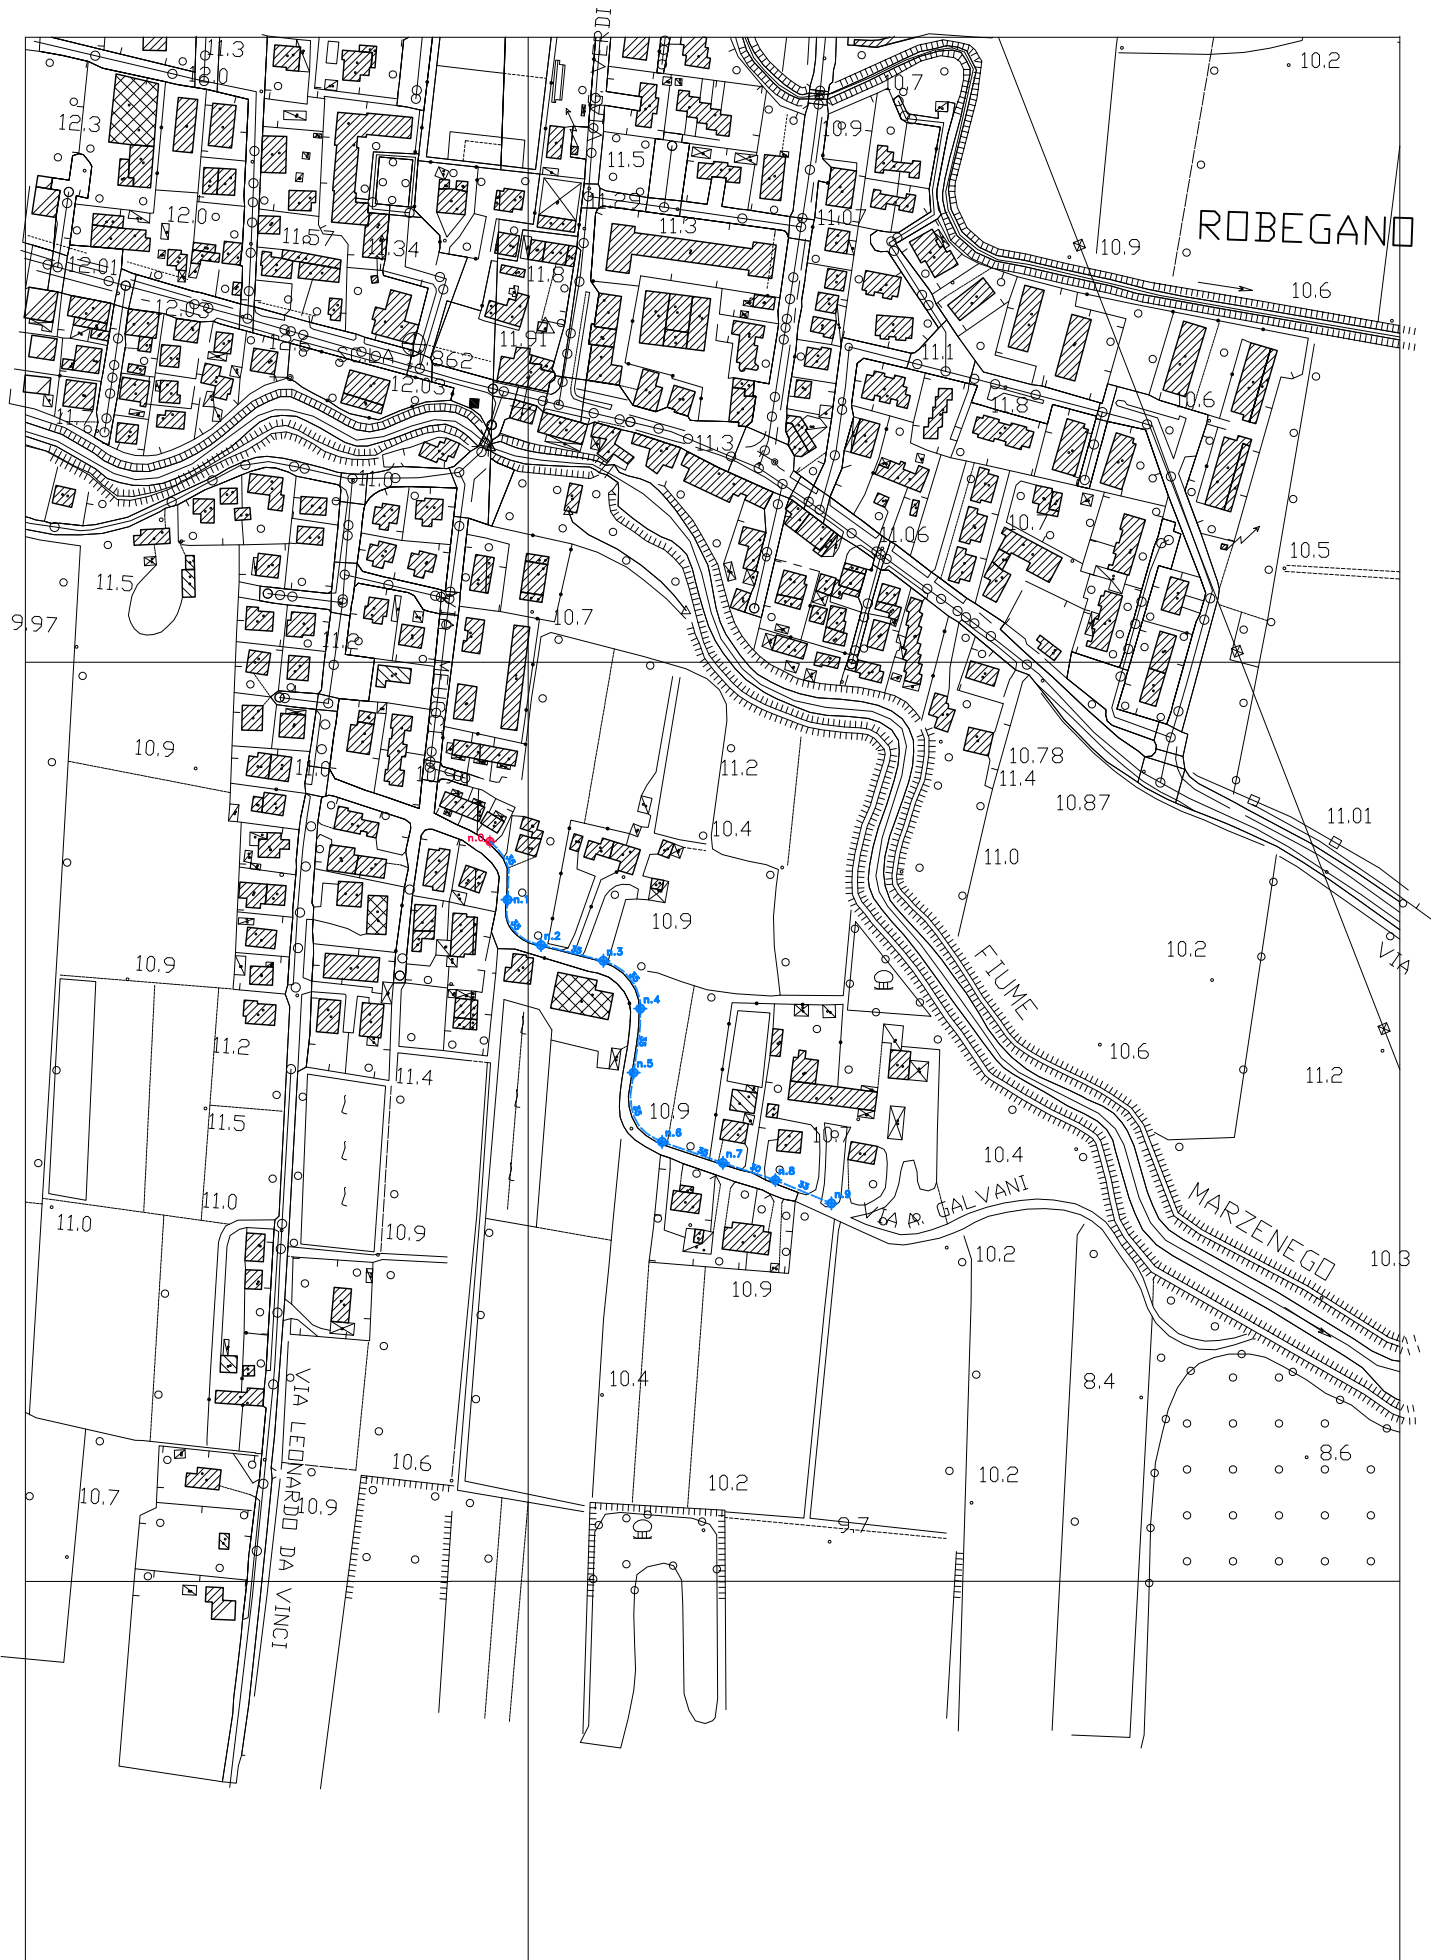

Tracciato Illuminazione Pubblica Via Galvani

Comune di SALZANO
Città Metropolitana di Venezia
Area Uso e Assetto del Territorio

Progetto: NUOVO IMPIANTO DI ILLUMINAZIONE PUBBLICA VIA SANT'ELENA, VIA BEMBETTI
E VIA GALVANI IN LOCALITA' ROBEGANO DI SALZANO

PROGETTO ESECUTIVO
MESSA IN SICUREZZA STRADALE MEDIANTE NUOVO IMPIANTO DI ILLUMINAZIONE

Schema d'insieme



Oggetto: Planimetria

Tavola:

02



Via XXV Aprile, 67/A
30030 Salzano (Ve)
Tel. 041-482104
P.I. 04340370271
Il Tecnico
ING. MARCO NIERO
C.F. NRI MRC 75508 W735P

Scala:

Data APRILE 2025

Rev.	Data	Descrizione Variante	Dis.

Nome file